

VIVIENDA TIPO C
UNIFAMILIAR



C/ SOMIEDO

01	02	03	04	05	06	07	08	09	10	11	12	13	14	15	16	UNIFAMILIARES	PLURIFAM.
32	31	30	29	28	27	26	25	24	23	22	21	20	19	18	17		

C/ ALCAZARES

AVDA. 28 DE FEBRERO

C/ DESIERTO DE TABERNAS

CUADRO DE SUPERFICIES

PLANTA SOTANO

ESTANCIA	SUP. UTIL (m²)	SUP. CONSTRUIDA (m²)
APARCAMIENTO	18,30	
VESTIBULO	1,85	
ESCALERA	4,00	
TOTAL PLANTA SOTANO	24,15	32,55

PLANTA BAJA

ESTANCIA	SUP. UTIL (m²)	SUP. CONSTRUIDA (m²)
ESCALERA	4,60	
VESTIBULO	7,80	
SALITA	9,20	
SALON-COMEDOR	21,90	
COCINA	11,30	
BAÑO 1	2,50	
TOTAL PLANTA BAJA	57,30	68,05


PLANTA ALTA

ESTANCIA	SUP. UTIL (m²)	SUP. CONSTRUIDA (m²)
ESCALERA	2,55	
DISTRIBUIDOR	3,95	
DORMITORIO 1	16,30	
DORMITORIO 2	10,90	
DORMITORIO 3	10,35	
BAÑO 2	4,65	
BAÑO 3	3,00	
TOTAL PLANTA ALTA	51,70	68,05

TOTAL VIVIENDA 133,15 168,65

PATIO	28,82	
Según Decreto BOJA 218/2005		
TOTAL INCLUYENDO ZZCC		202,60

PROMUEVE Y VENDE:

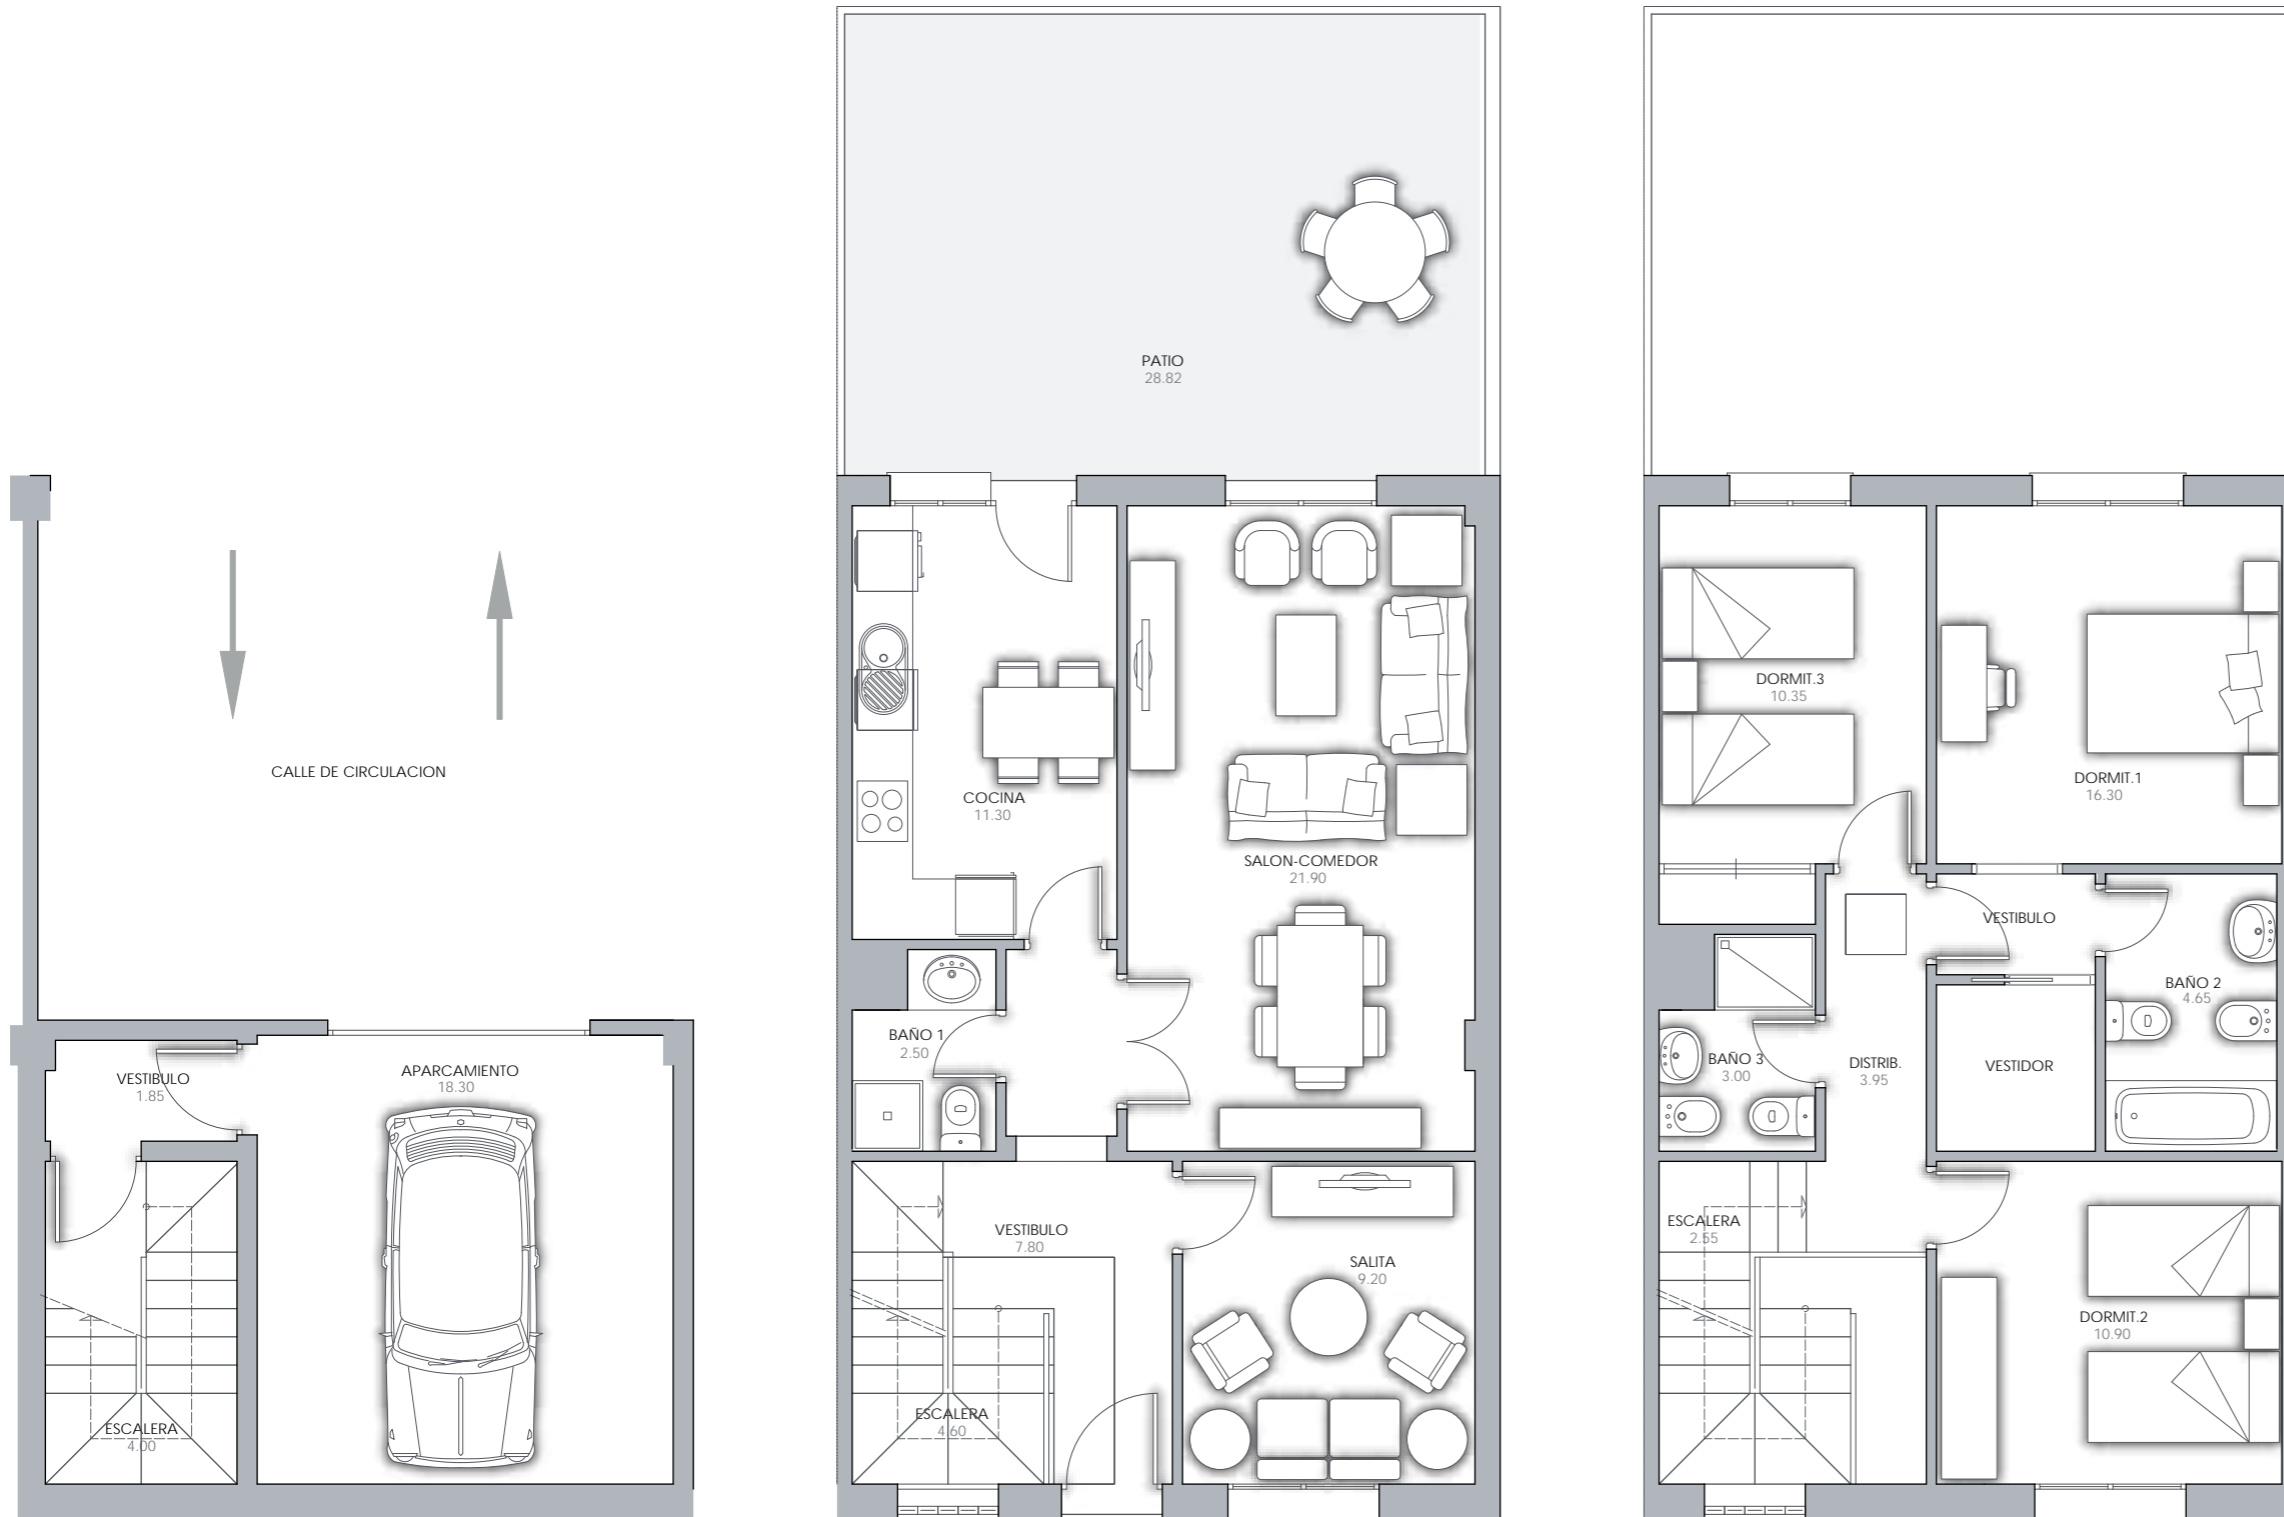

Este documento (tanto su parte gráfica como los datos referidos a superficies) tiene carácter meramente orientativo, sin perjuicio de la información más exacta contenida en la documentación técnica del edificio. Todo el mobiliario que se muestra en este plano, incluido el de la cocina, se ha representado a efectos decorativos y para facilitar la comprensión de los espacios. Los datos referidos a superficies, distribución y linderos pueden sufrir variaciones como consecuencia de exigencias comerciales, jurídicas, técnicas o de ejecución de proyecto.